

REGIONE AUTONOMA DELLA SARDEGNA
COMUNE DI PABILLONIS
- PROVINCIA SUD SARDEGNA -

PROGETTO ESECUTIVO

BIBLIOTECA

PROGETTISTA

Scala: -


Tavola:

Data:

Committente

Approvazioni

A termine di Legge si riserva la proprietà dell'elaborato con divieto di venderlo a terzi

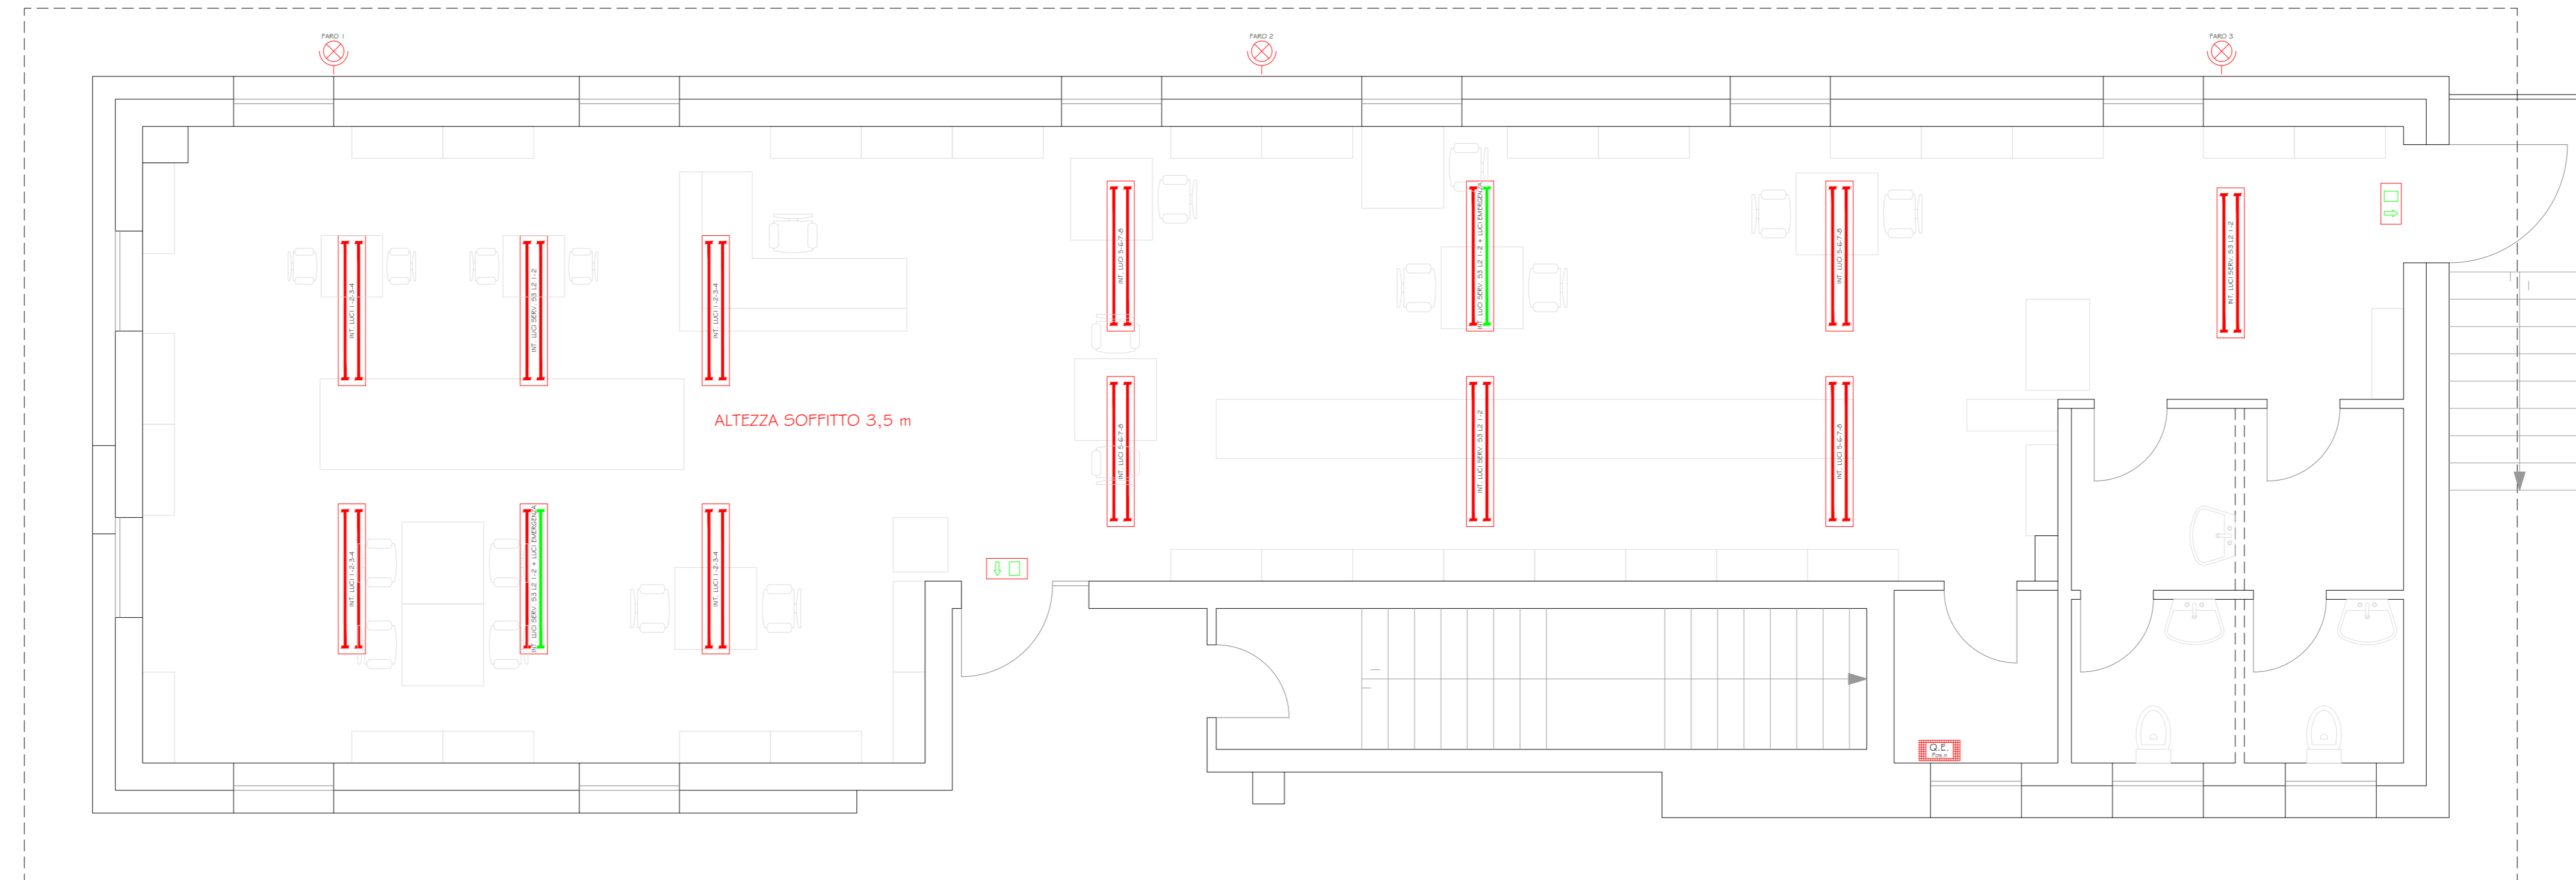

LEGENDA SIMBOLI



Gruppo Misure Mono e Bidirezionale Ente Fornitore



Quadro di distribuzione/settonale elettrico



Modulo di sicurezza autonomo da 18W SE da sostituire con Modulo Tipo SE - Flusso Medio 470 lm - Tempo ricarica 12 h Autonomia h



Plafoniera con n°2 moduli fluorescenti da 58W con ottica in alluminio speculare da sostituire con Plafoniera Led con ottica in alluminio speculare 68,9W - 6277 lm - CRI 80 - 4000K



Come sopra, ma dotato di modulo autonomo di sicurezza SA da sostituire con Plafoniera Led sopra indicata, ma con kit di emergenza resa pari al 5% del flusso nominale e Autonomia 1 h



Proiettore per esterni Tipo JM 400 W da sostituire con Proiettore led 195W - 21050 lm - CRI 80 - 4000K - IP66 - IK08